SRodrafting@outlook.com
3470 E. 4000 N. KIMBERLY, ID 83341
208.420.0459

STEPHEN R. OLSEN
HOME DESIGNS

Revolution Homes
Date: Feb 25, 2023

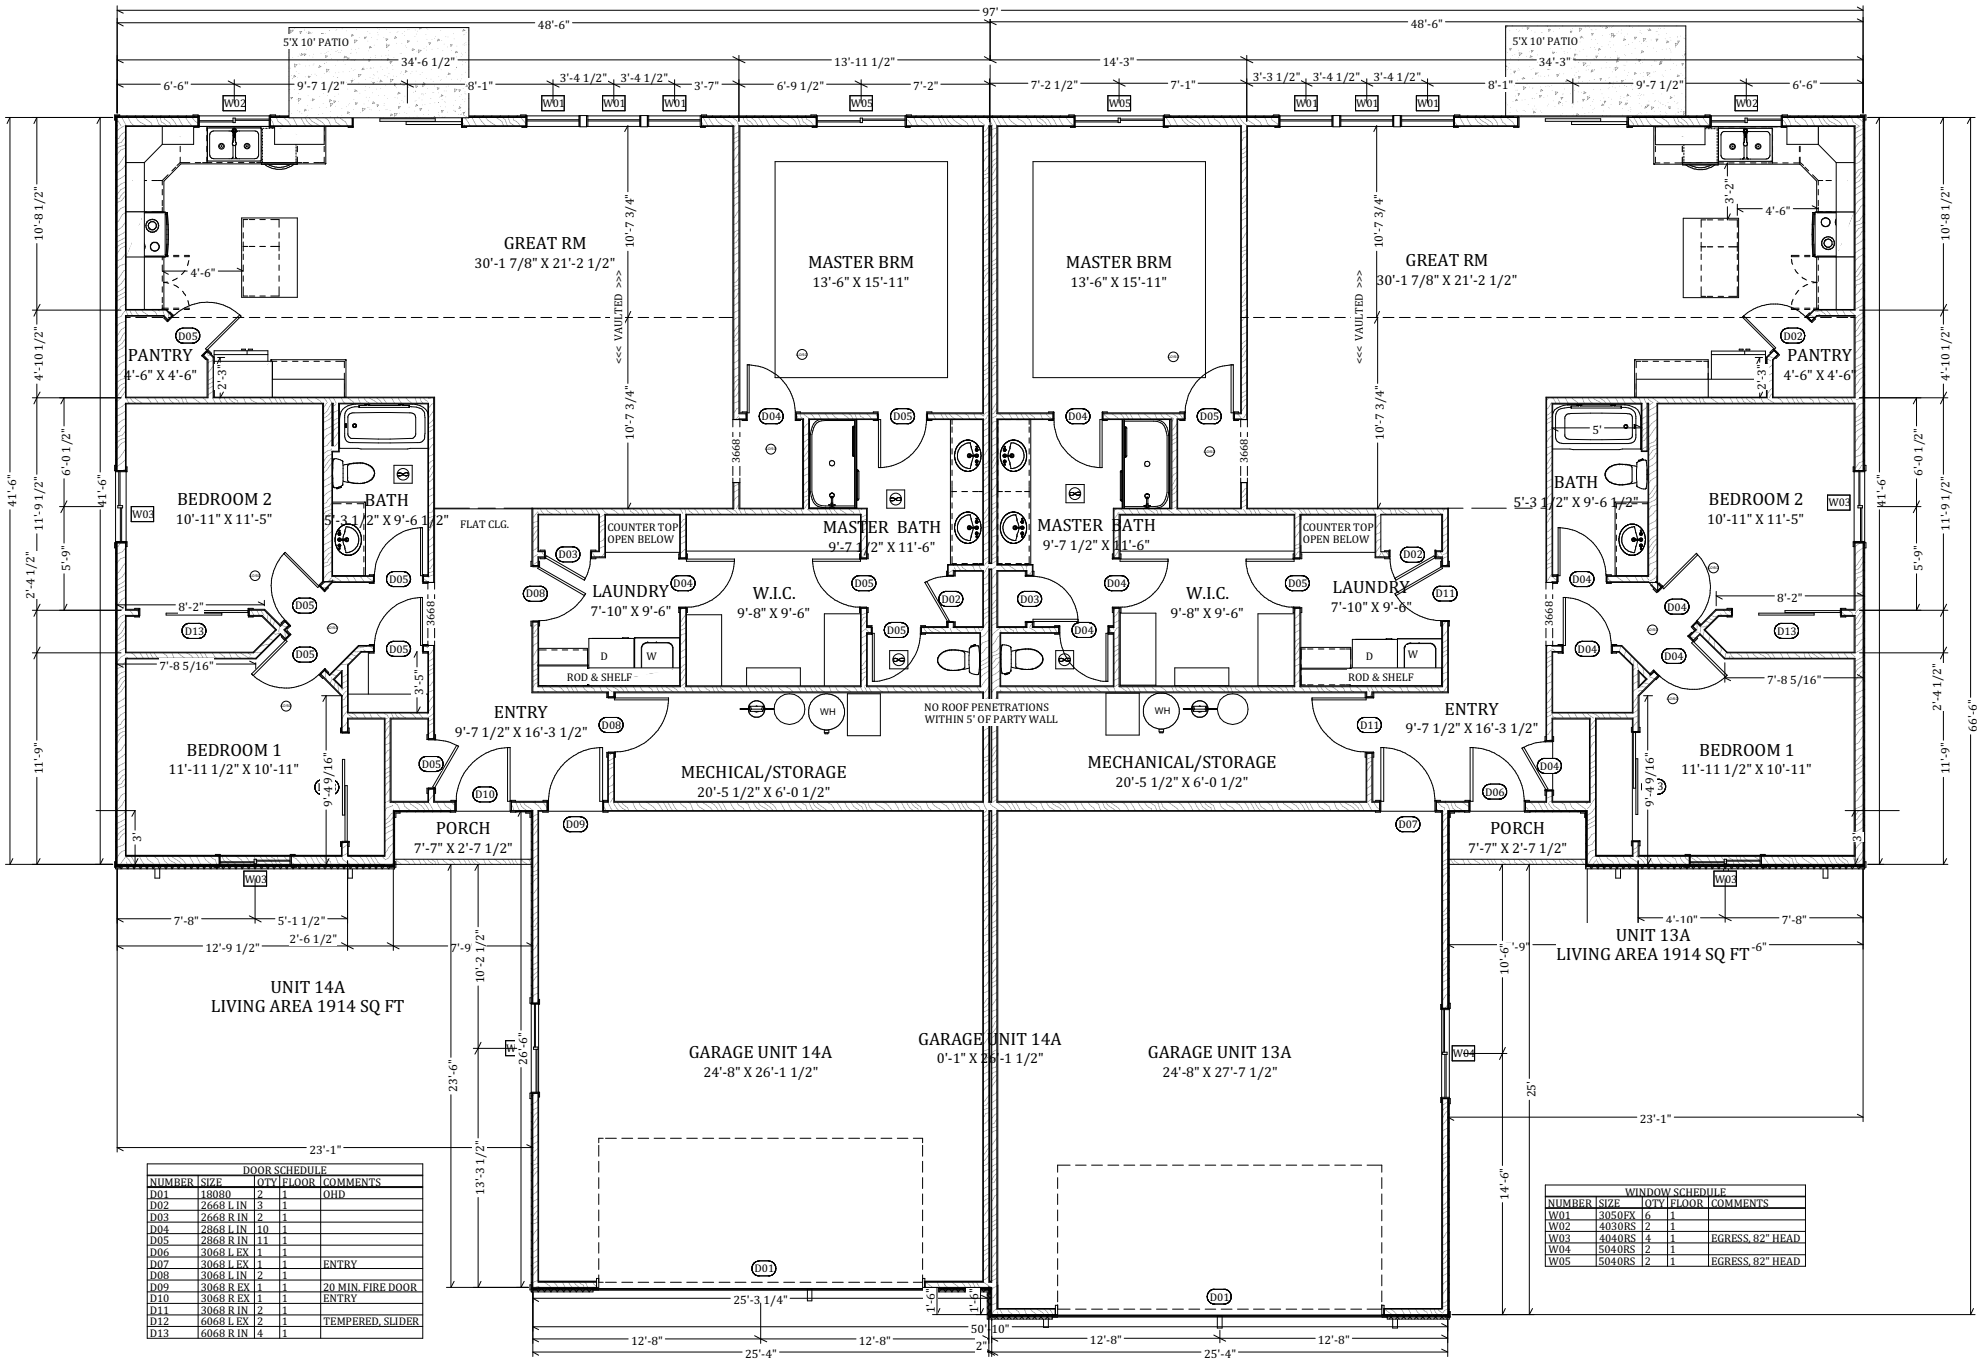

DOOR SCHEDULE				
NUMBER	SIZE	QTY	FLOOR	COMMENTS
D01	18080	2	1	OHD
D02	2668 L IN	3	1	
D03	2668 R IN	2	1	
D04	2868 L IN	10	1	
D05	2868 R IN	11	1	
D06	3068 L EX	1	1	
D07	3068 L EX	1	1	ENTRY
D08	3068 L IN	2	1	
D09	3068 R EX	1	1	20 MIN. FIRE DOOR
D10	3068 R EX	1	1	ENTRY
D11	3068 R IN	2	1	
D12	6068 L EX	2	1	TEMPERED, SLIDER
D13	6068 R IN	4	1	

WINDOW SCHEDULE				
NUMBER	SIZE	QTY	FLOOR	COMMENTS
W01	3050FX	6	1	
W02	4030RS	2	1	
W03	4040RS	4	1	EGRESS, 82" HEAD
W04	5040RS	2	1	
W05	5040RS	2	1	EGRESS, 82" HEAD